


SITUAÇÃO ESQUEMÁTICA DO JARDIM OLGA EM RELAÇÃO A CIDADE DE SÃO JOÃO DO CAIUÁ - PR



ADMINISTRAÇÃO :
GESTÃO :

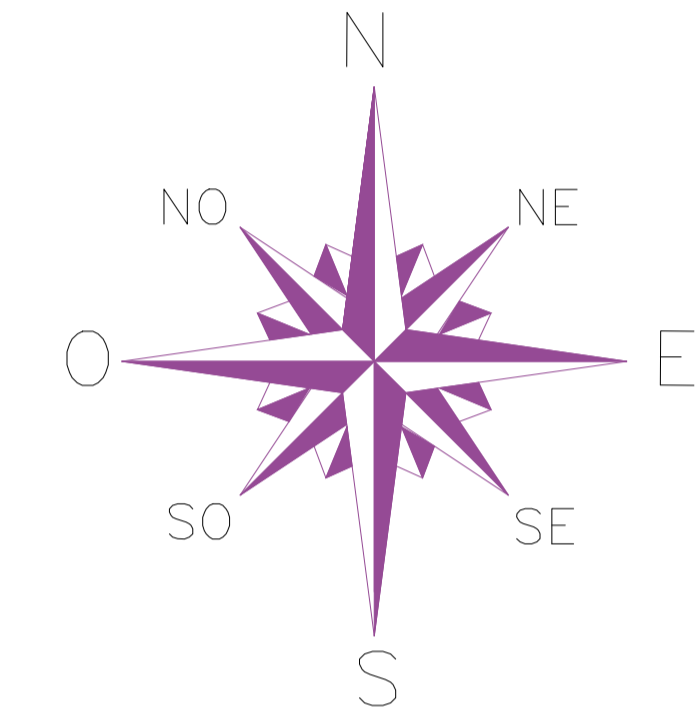

JARDIM OLGA

JARDIM OLGA

| | | |
|---|--|---|
| LOCAL LOTE Nº 11-A-2/11-B-1-B | | |
| PROPRIETÁRIO PONTO DE EQUILÍBRIO EMPREENDIMENTOS IMOBILIÁRIOS LTDA | RESPONSÁVEL TÉCNICO Engº Civil: JOSÉ SÁVIO SPINELLI CREA: PR-27683/D | ESCALA 1:350 LOCAL/DATA SÃO JOÃO DO CAIUÁ, JULHO DE 2013 |
| ÁREAS Nº DE QUADRAS7 Nº DE LOTES139 Nº DE LOTES VENDÁVEIS.....138 Nº DE RUAS.....05 ÁREA LÍQUIDA DOS LOTES VENDÁVEIS.....42.203,291 m ² EQUIPAMENTO COMUNITÁRIO.....6.197,05 m ² SISTEMA VIÁRIO13.542,579m ² ÁREA TOTAL DO LOTE61.942,92 m ² | | |
| DADOS ESTATÍSTICOS ÁREA LÍQUIDA DOS LOTES VENDÁVEIS68,1325 % 42.203,291 m ² EQUIPAMENTO COMUNITÁRIO.....10,0045 %6.197,05 m ² SISTEMA VIÁRIO21,863 %13.542,579m ² TOTAL100,00 %61.942,92 m ² | | |